



DEWMARK
WALL

AV 12



Ширина швов
15-150 мм



Накладной
профиль




Деформации в
2х плоскостях




Степень
защиты IP 30



Улица/
помещение

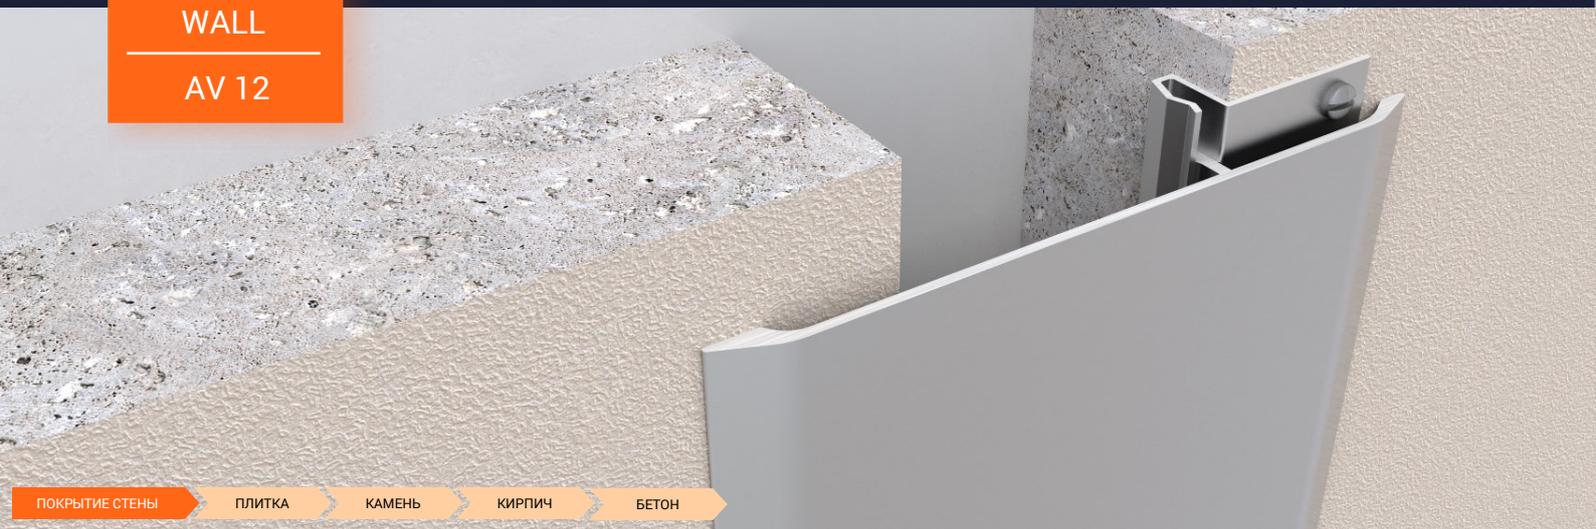

ПОКРЫТИЕ СТЕНЫ ПЛИТКА КАМЕНЬ КИРПИЧ БЕТОН

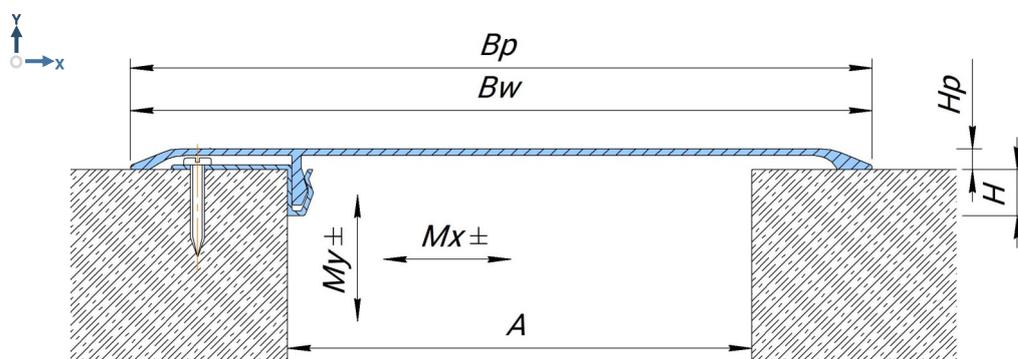

Технические данные

МАТЕРИАЛ

Алюминий EN AW 6060T6

ДЛИНА

3 метра

СТАНДАРТНЫЙ ЦВЕТ

светло серый бесцветное анодирование

| Профиль | A (mm) | Bw (mm) | Bp (mm) | H (mm) | Hp (mm) | Mx (mm) | My (mm) |
|-----------|---------|---------|---------|--------|---------|-----------|----------------|
| AV 12/85 | до 35 | 85 | 85 | 10 | 4,5 | 20 (± 10) | - ¹ |
| AV 12/115 | 30-50 | 115 | 115 | 10 | 4,5 | 30 (± 15) | - ¹ |
| AV 12/165 | 50-100 | 165 | 165 | 10 | 4,5 | 40 (± 20) | - ¹ |
| AV 12/225 | 100-150 | 225 | 225 | 10 | 4,5 | 50 (± 25) | - ¹ |

¹ Movement along the Y axis is not allowed.

На заказ

По запросу профиль может быть:

- Цвет вставки по каталогу RAL (смотрите www.ral.de).
- Анодирование в различные цвета и фактуры (см. страницу «Декоративное и защитное анодирование» или присылай-

Standard sizes

